




TÈCNICS:

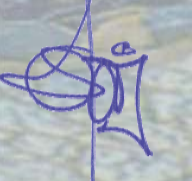

Antoni Padullés    Josep Casas  
 Nº 8346-1        Nº 3192-5

COL·LABORADORS:

PROMOTORS:  
 PIEDRA NATURAL LEIRO S.A.

Fco. CARRASCO


HABITATGES EN FILERA I  
 APARCAMENT

Illa A-Sector 7, Pla Parc. 1A/2A  
 Cambrils (Tarragona)

Q438

V.1.00 Octubre-05

Rev	DATA	SITUACIÓ	DES/VISAT
--	--	00A-00A	-

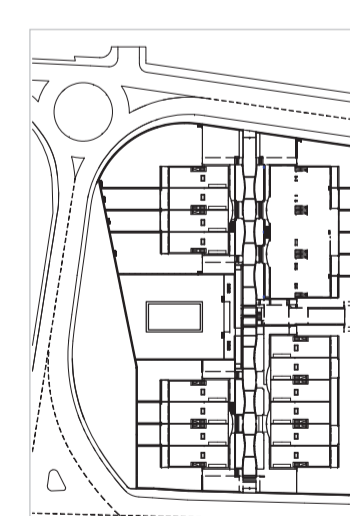

s.p. BÀSIC ADAPTAT

ADAPTACIÓ BÀSIC

INFOGRAFIA

Vista 3


DIN original: A1

BA-3.4



J  
I  
H  
G  
F  
E  
D  
C  
B  
A



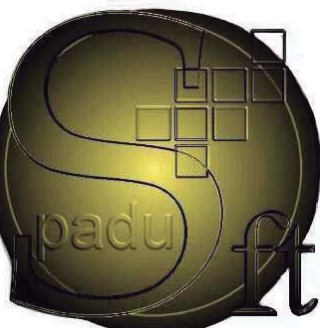

TÈCNICS:



Antoni Padullés N° 8346-1  
Josep Casas N° 3192-5

COL·LABORADORS:

PROMOTORS:

PIEDRA NATURAL LEIRO S.A.

Fco. CARRASCO

HABITATGES EN FILERA I  
APARCAMENT


Il·la A-Sector 7, Pla Parc. 1A/2A  
Cambrils (Tarragona)

Q438

V.1.00 Octubre-05

Rev DATA SITUACIÓ DESVISAT

-- -- 00A-00A -

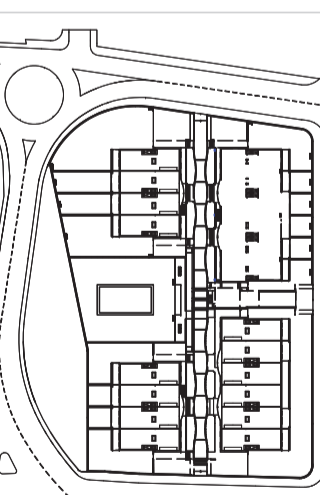

s.p. BÀSIC ADAPTAT

ADAPTACIÓ BÀSIC

INFOGRAFIA

Vista 4

DIN original: A1

BA-3.5



J  
I  
H  
G  
F  
E  
D  
C  
B  
A





TÈCNICS:



COL·LABORADORS:

PROMOTORS:

PIEDRA NATURAL LEIRO S.A.

Fco. CARRASCO

HABITATGES EN FILERA I APARCAMENT

Illa A-Sector 7, Pla Parc. 1A/2A Cambrils (Tarragona)

Q438

V.1.01 Nov. 10

Rev DATA SITUACIÓ DES/VISAT

-- -- 00A-00A -

s.p. DET(as-built)


SUP. ÚTILS

ESQUEMA

HABITATGES

DIN original: A3

DET-1.1

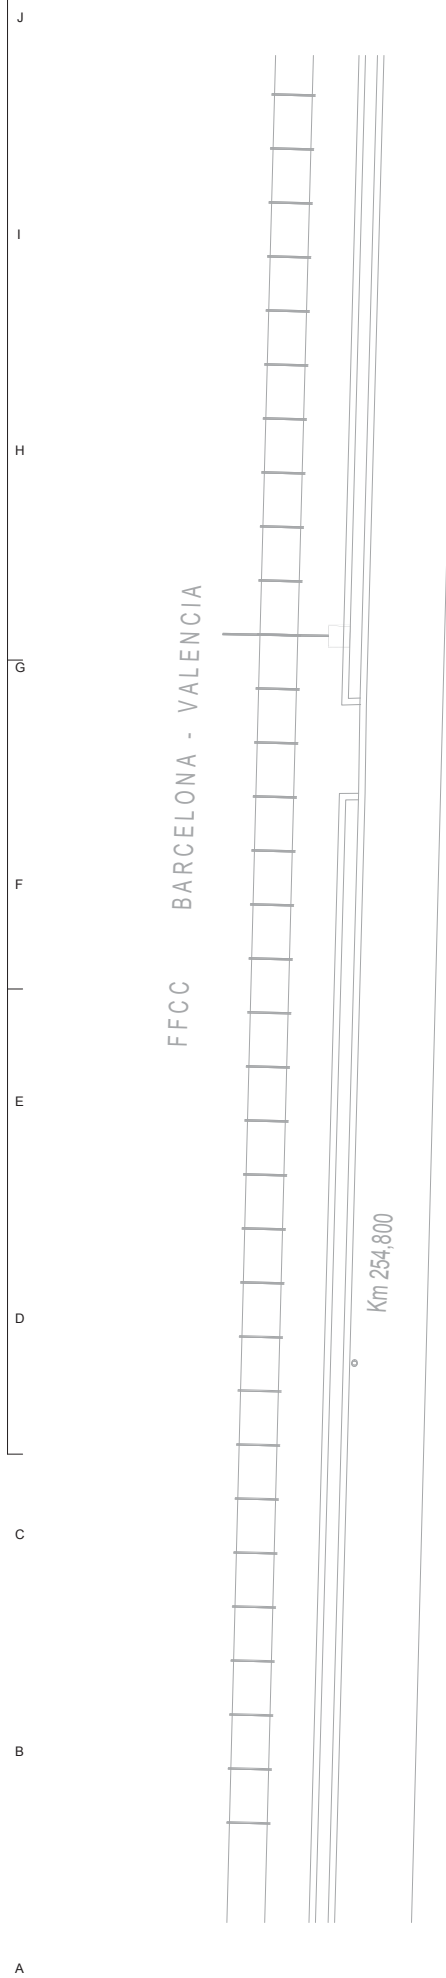

FFCC BARCELONA - VALENCIA





Km 254,800

CARRER JEREZ

CARRER AMPOSTA

CARRER BURGOS

AVINGUDA DE L'ARDIACA

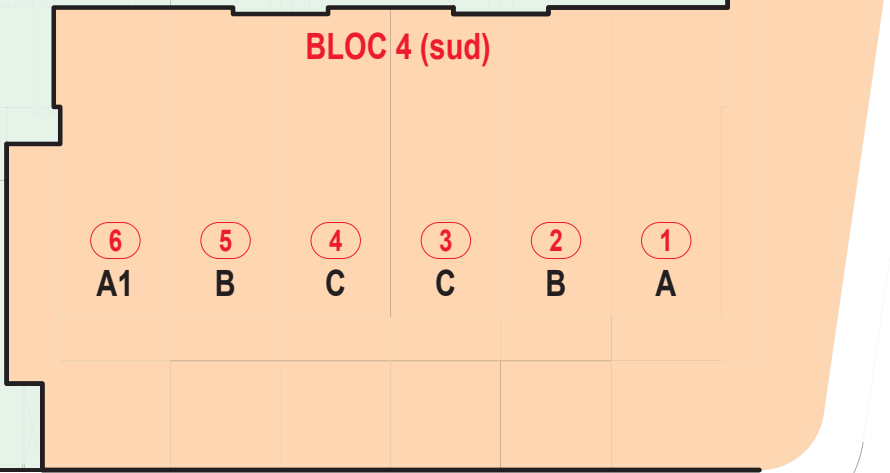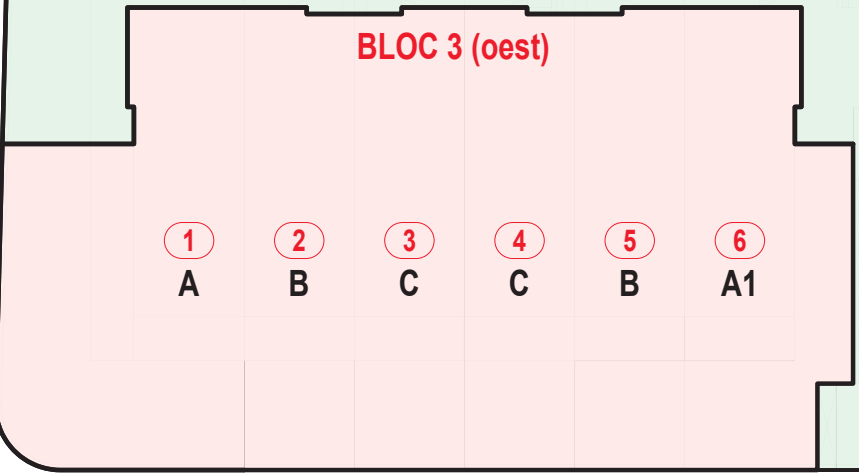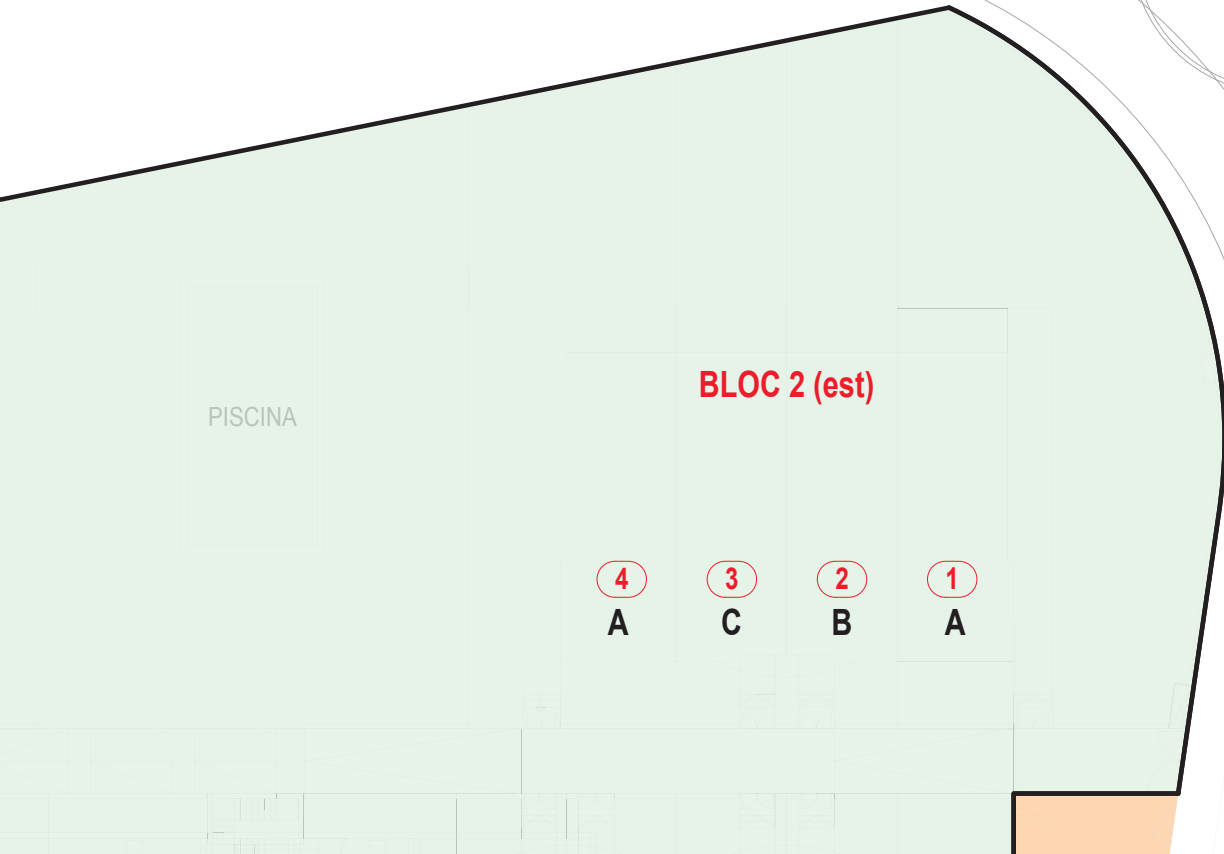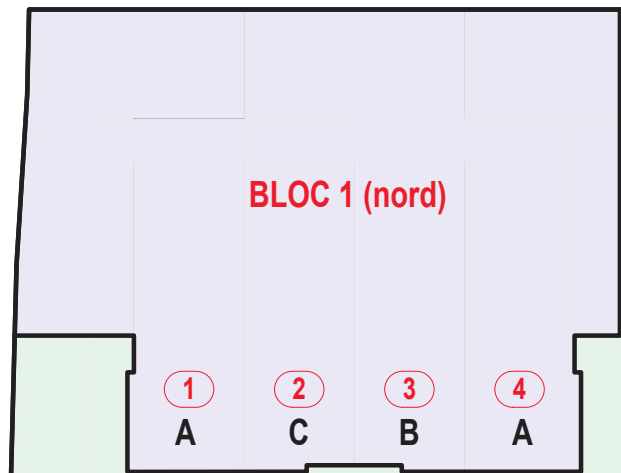

P DIVISIÓ D'HABITATGES 1:350








Funció	Sup.
Escala	4.956 m <sup>2</sup>
Plaça aparcament	37.698 m <sup>2</sup>
<b>SUMA TOTAL:</b>	<b>42.65 m<sup>2</sup></b>

Funció	Sup.
Armari	0.478 m <sup>2</sup>
Bany	2.251 m <sup>2</sup>
Cuina	10.413 m <sup>2</sup>
Escala	3.934 m <sup>2</sup>
Estar-Menjador	34.174 m <sup>2</sup>
Jardí	20.924 m <sup>2</sup>
Pas	4.160 m <sup>2</sup>
Porxo	8.797 m <sup>2</sup>
Rebedor	2.771 m <sup>2</sup>
Safareig	2.134 m <sup>2</sup>
Terrassa	4.789 m <sup>2</sup>
<b>SUMA TOTAL:</b>	<b>94.83 m<sup>2</sup></b>


Funció	Sup.
Bany	5.112 m <sup>2</sup>
Bany 2	2.873 m <sup>2</sup>
Distribuidor	9.869 m <sup>2</sup>
Dormitori 1	8.619 m <sup>2</sup>
Dormitori 2	10.035 m <sup>2</sup>
Dormitori 3	8.454 m <sup>2</sup>
Dormitori 4	10.800 m <sup>2</sup>
Escala	3.393 m <sup>2</sup>
Porxo	0.000 m <sup>2</sup>
Vestidor	5.003 m <sup>2</sup>
<b>SUMA TOTAL:</b>	<b>64.16 m<sup>2</sup></b>

Funció	Sup.
Terrassa	65.360 m <sup>2</sup>
<b>SUMA TOTAL:</b>	<b>65.36 m<sup>2</sup></b>

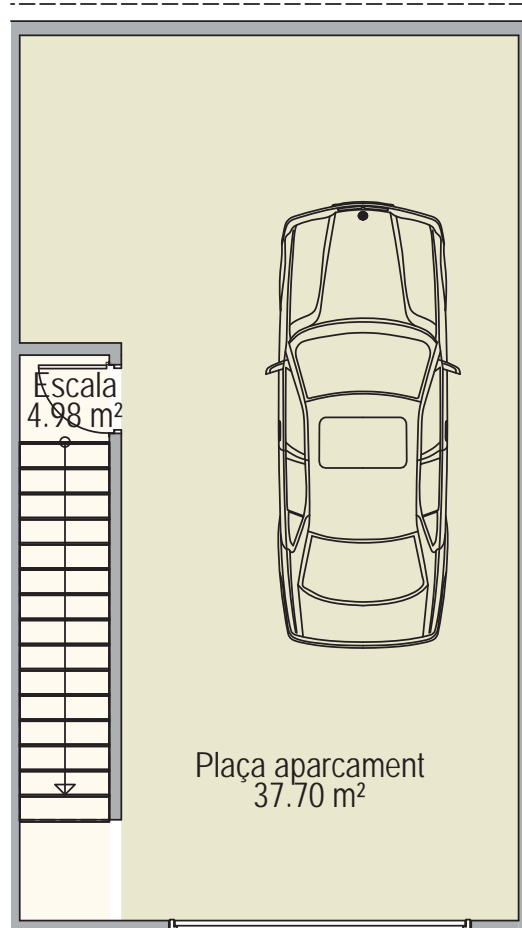


**(P)** PLANTA SOTERRANI, TIPUS B  
1:75

0 m. 0.5 1

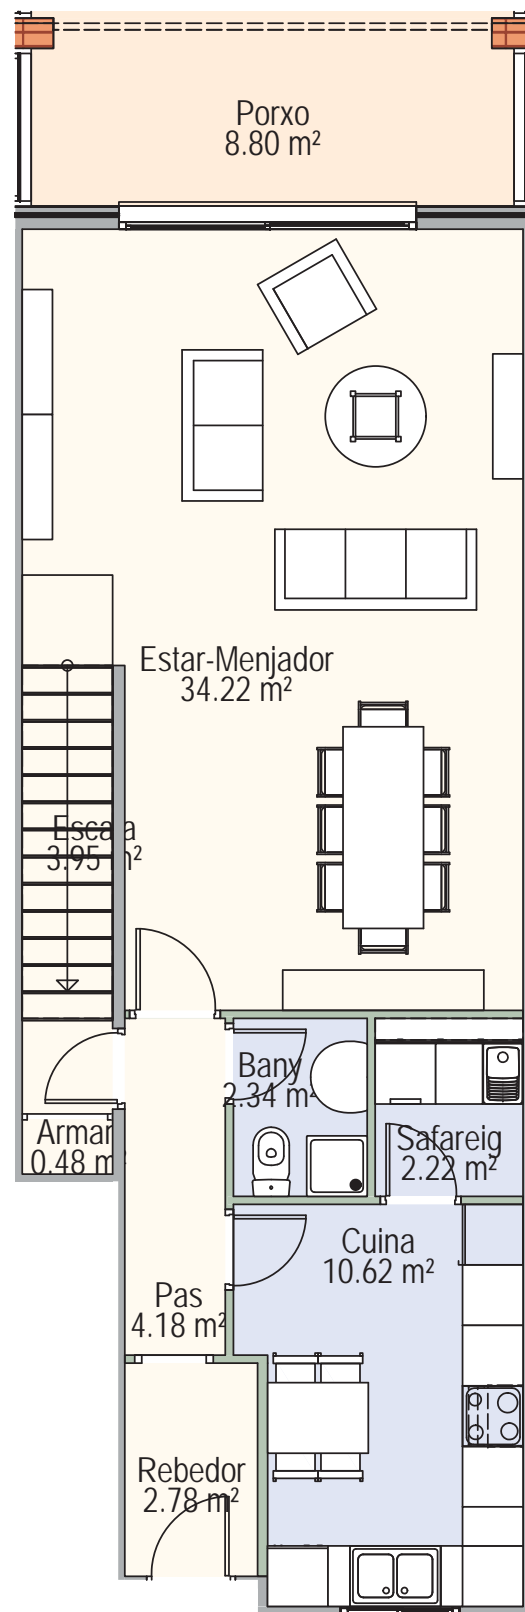


**(P)** PLANTA BAIXA, TIPUS B  
1:75

0 m. 0.5 1

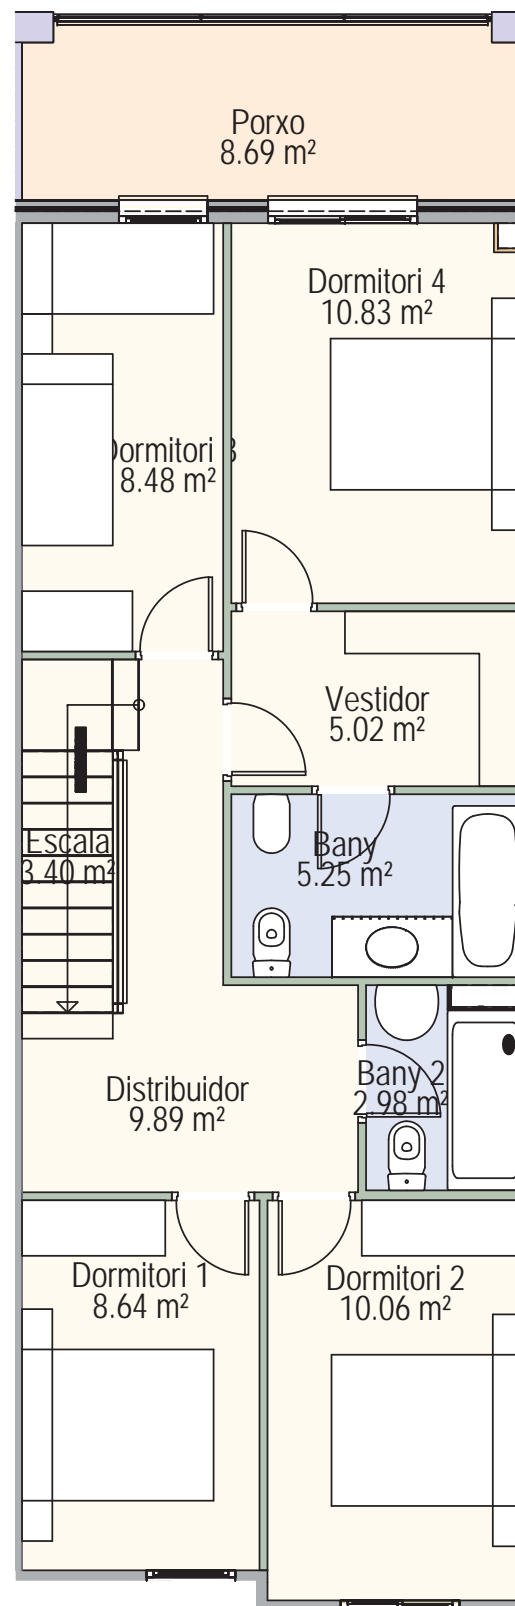

**(P)** PLANTA PRIMERA, TIPUS B  
1:75

0 m. 0.5 1

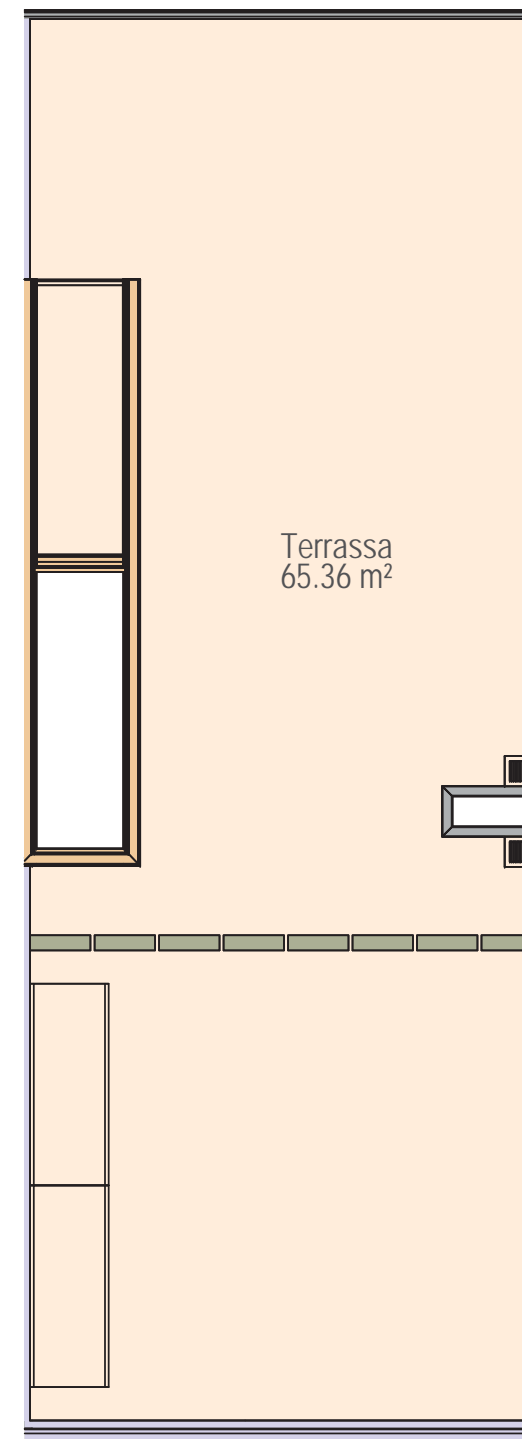

**(P)** PLANTA COBERTA, TIPUS B  
1:75

0 m. 0.5 1

TÈCNICS:



COL·LABORADORS:

PROMOTORS:

PIEDRA NATURAL LEIRO S.A.

Fco. CARRASCO

HABITATGES EN FILERA I APARCAMENT

Illa A-Sector 7, Pla Parc. 1A/2A  
Cambrils (Tarragona)

O438

V.1.01 Nov. 10

Rev	DATA	SITUACIÓ	DES/VISAT
--	--	00A-00A	--

s.p. DET(as-built)

SUP. ÚTILS

TIPUS B

DIN original: A3

DET-1.3

